


serie



STILO - 50 RPT

VENTANA 2 HOJAS PRACTICABLES

Sección B-B'

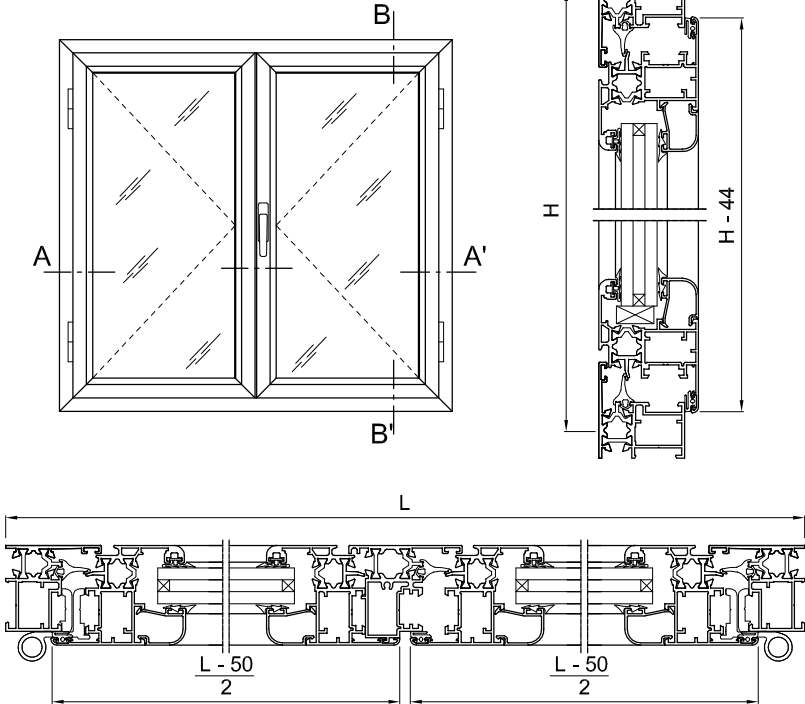

Sección A-A'

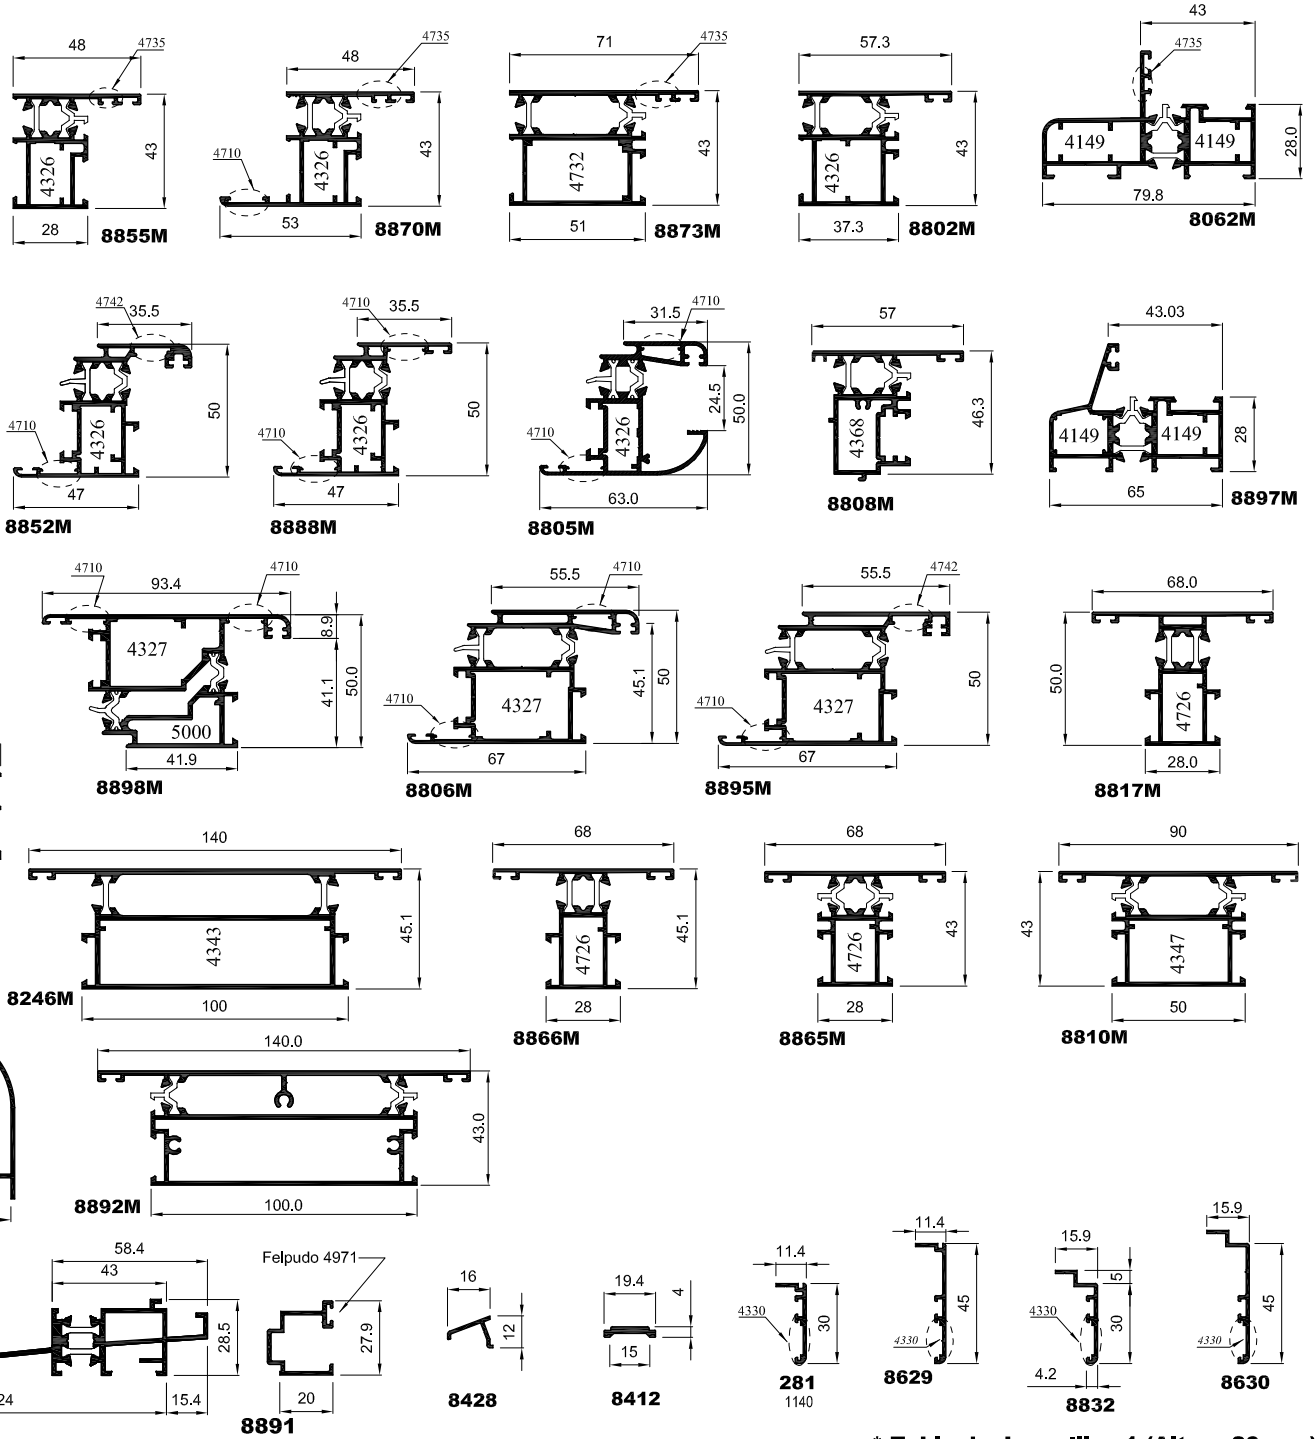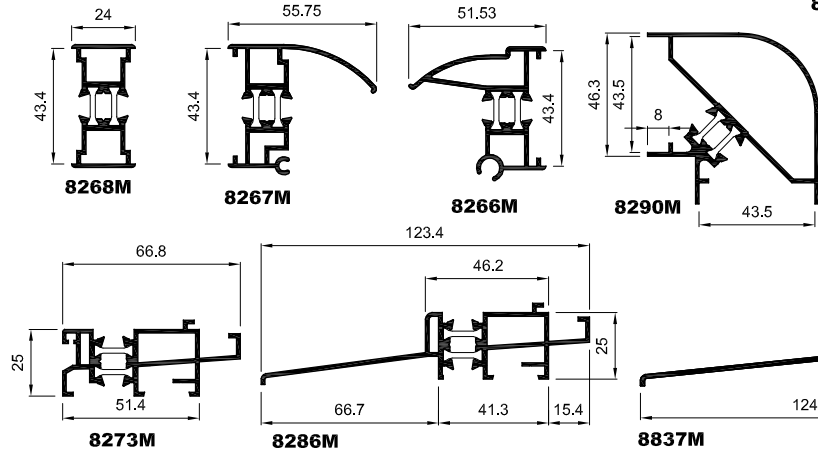

* Tabla de Junquillos 1 (Altura 20 mm)